


WOHNUNG TOP 1:	
VORRAUM	4.61 m ²
ABSTELLRAUM	2.68 m ²
WC	1.84 m ²
WOHNEN/ESSEN	34.41 m ²
BAD	7.28 m ²
SCHRANKRAUM	3.12 m ²
SCHLAFEN	12.78 m ²
WOHNFLÄCHE GES.	66.72 m²
TERRASSE/LOGGIA	19.00 m ²

GRUNDRISS KELLERGESCHOSS

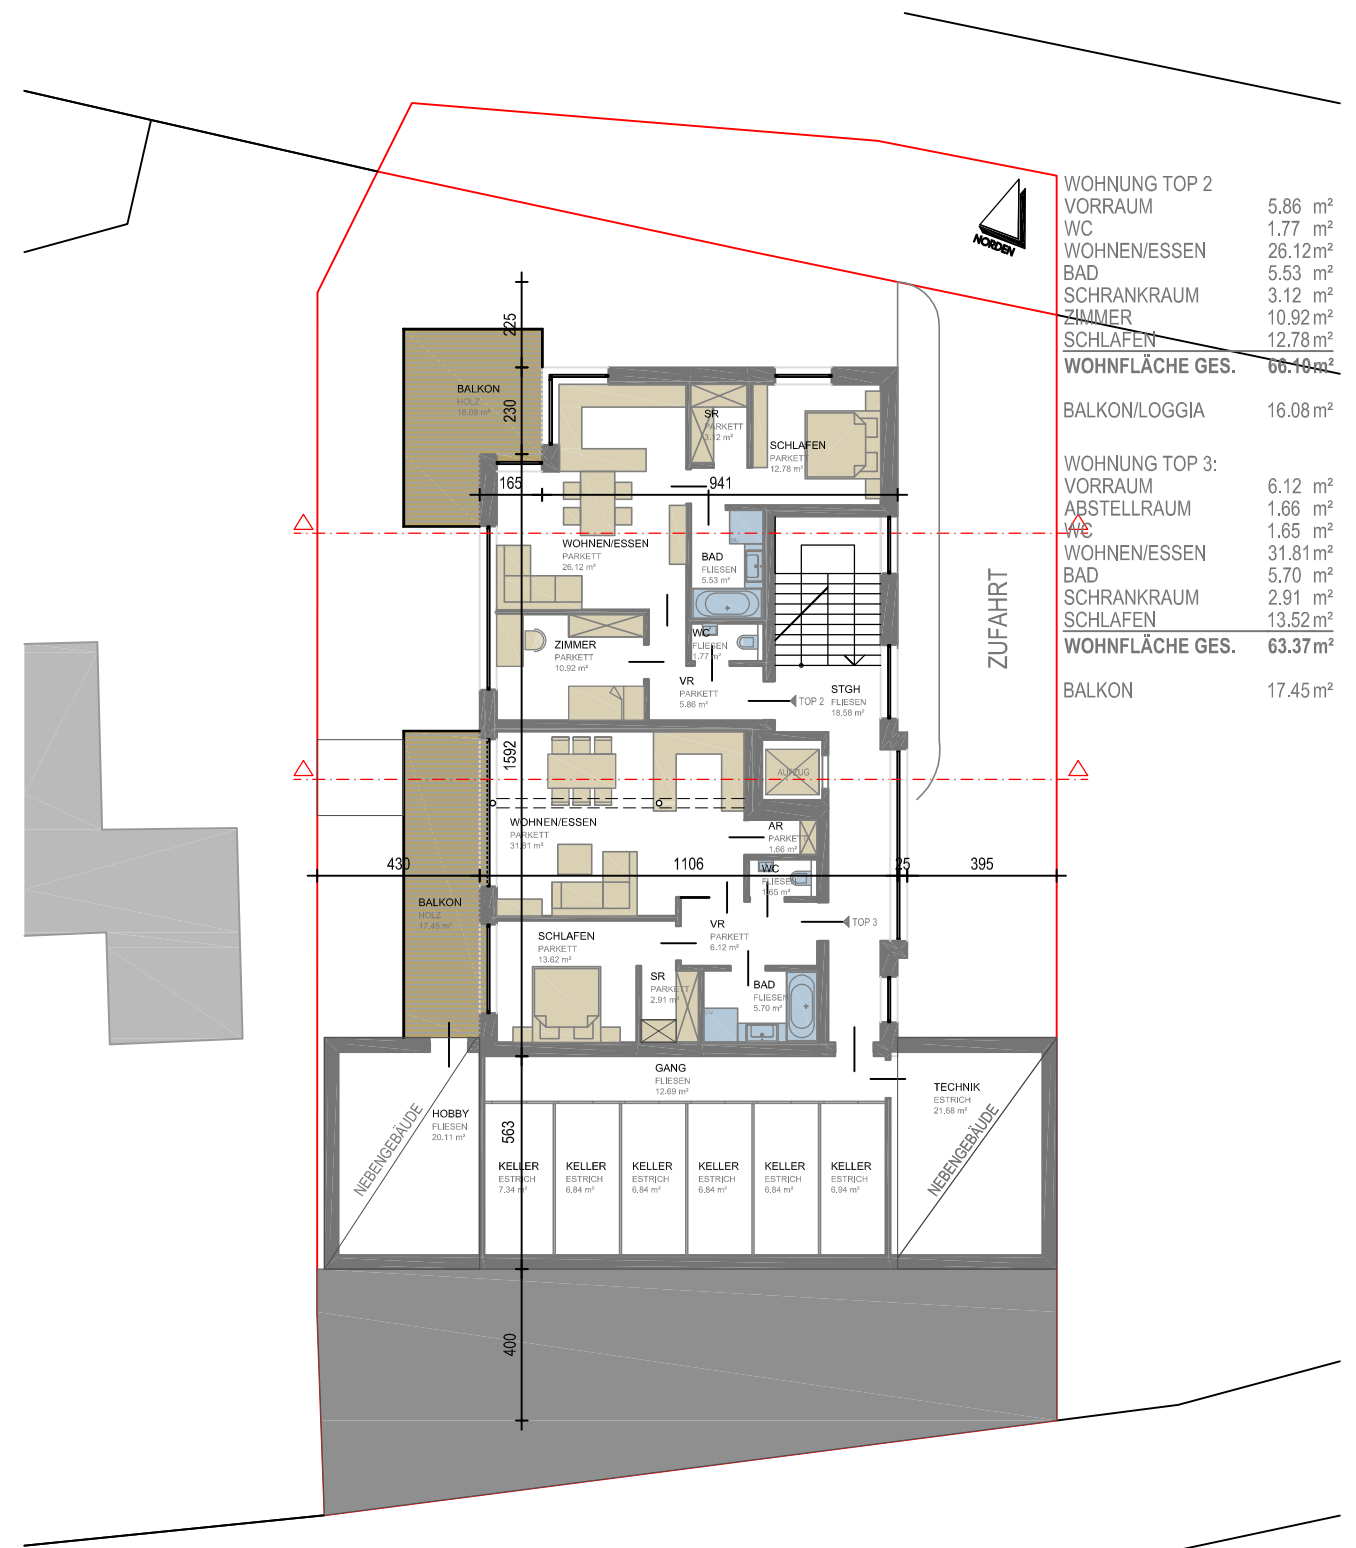

WOHNUNG TOP 2	
VORRAUM	5.86 m ²
WC	1.77 m ²
WOHNEN/ESSEN	26.12 m ²
BAD	5.53 m ²
SCHRANKRAUM	3.12 m ²
ZIMMER	10.92 m ²
SCHLAFEN	12.78 m ²
WOHNFLÄCHE GES.	66.10 m²
BALKON/LOGGIA	16.08 m ²
WOHNUNG TOP 3:	
VORRAUM	6.12 m ²
ABSTELLRAUM	1.66 m ²
WC	1.65 m ²
WOHNEN/ESSEN	31.81 m ²
BAD	5.70 m ²
SCHRANKRAUM	2.91 m ²
SCHLAFEN	13.52 m ²
WOHNFLÄCHE GES.	63.37 m²
BALKON	17.45 m ²

GRUNDRISS ERDGESCHOSS