




<b>WOHNUNG TOP 4</b>	
VORRAUM	5.86 m <sup>2</sup>
WC	1.77 m <sup>2</sup>
WOHNEN/ESSEN	26.12 m <sup>2</sup>
BAD	5.53 m <sup>2</sup>
SCHRANKRAUM	3.12 m <sup>2</sup>
ZIMMER	10.92 m <sup>2</sup>
SCHLAFEN	12.78 m <sup>2</sup>
<b>WOHNFLÄCHE GES.</b>	<b>66.18 m<sup>2</sup></b>
<b>BALKON/LOGGIA</b>	
	16.08 m <sup>2</sup>
<b>WOHNUNG TOP 5:</b>	
VORRAUM	8.11 m <sup>2</sup>
ABSTELLRAUM	2.10 m <sup>2</sup>
WC	1.53 m <sup>2</sup>
WOHNEN/ESSEN	42.88 m <sup>2</sup>
BAD	8.29 m <sup>2</sup>
SCHLAFEN	11.99 m <sup>2</sup>
<b>WOHNFLÄCHE GES.</b>	<b>74.90 m<sup>2</sup></b>
<b>BALKON</b>	
	17.65 m <sup>2</sup>

GRUNDRISS OBERGESCHOSS

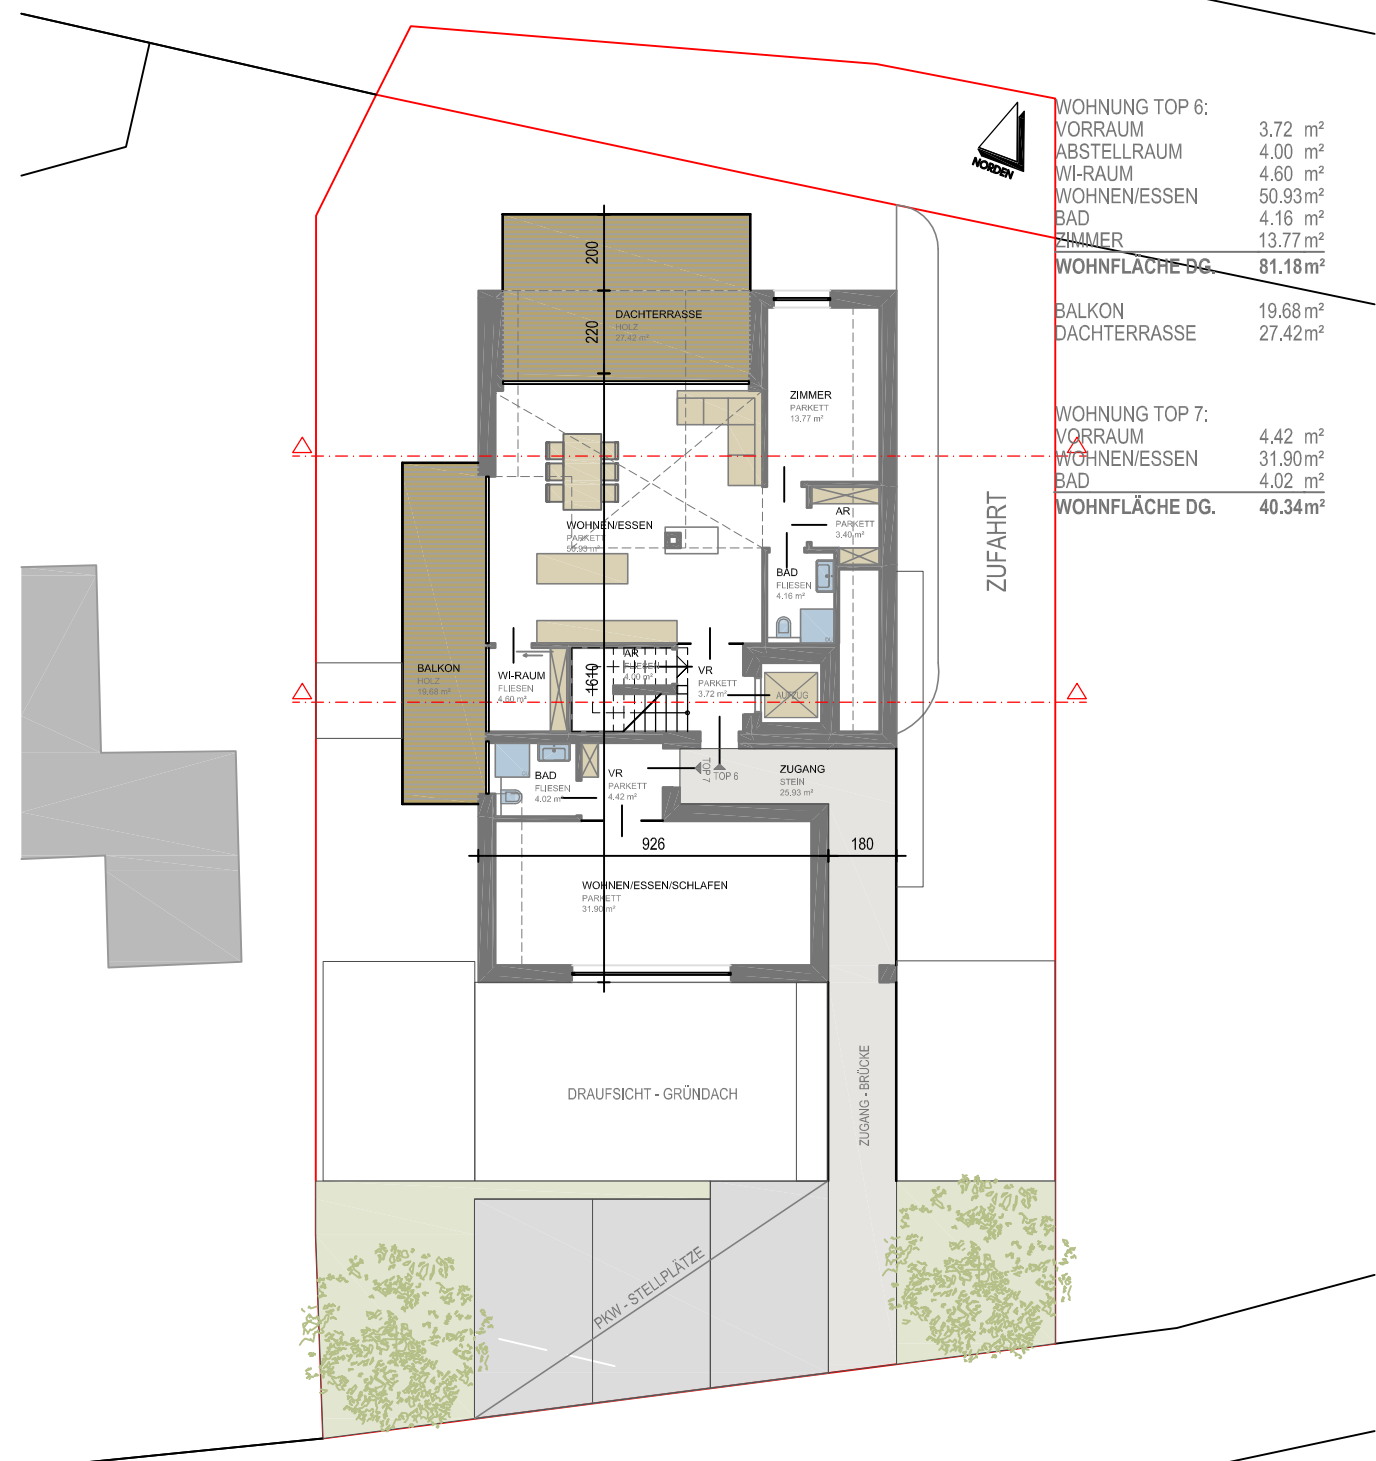

<b>WOHNUNG TOP 6:</b>	
VORRAUM	3.72 m <sup>2</sup>
ABSTELLRAUM	4.00 m <sup>2</sup>
WI-RAUM	4.60 m <sup>2</sup>
WOHNEN/ESSEN	50.93 m <sup>2</sup>
BAD	4.16 m <sup>2</sup>
ZIMMER	13.77 m <sup>2</sup>
<b>WOHNFLÄCHE DG.</b>	<b>81.18 m<sup>2</sup></b>
<b>BALKON</b>	
	19.68 m <sup>2</sup>
<b>DACHTERRASSE</b>	
	27.42 m <sup>2</sup>
<b>WOHNUNG TOP 7:</b>	
VORRAUM	4.42 m <sup>2</sup>
WOHNEN/ESSEN	31.90 m <sup>2</sup>
BAD	4.02 m <sup>2</sup>
<b>WOHNFLÄCHE DG.</b>	<b>40.34 m<sup>2</sup></b>

GRUNDRISS DACHGESCHOSS

WOHNHAUS SCHULERTAL ENTWURF  
GRUNDRISS OG u DG

STAND 29.01.2016



M=1:200