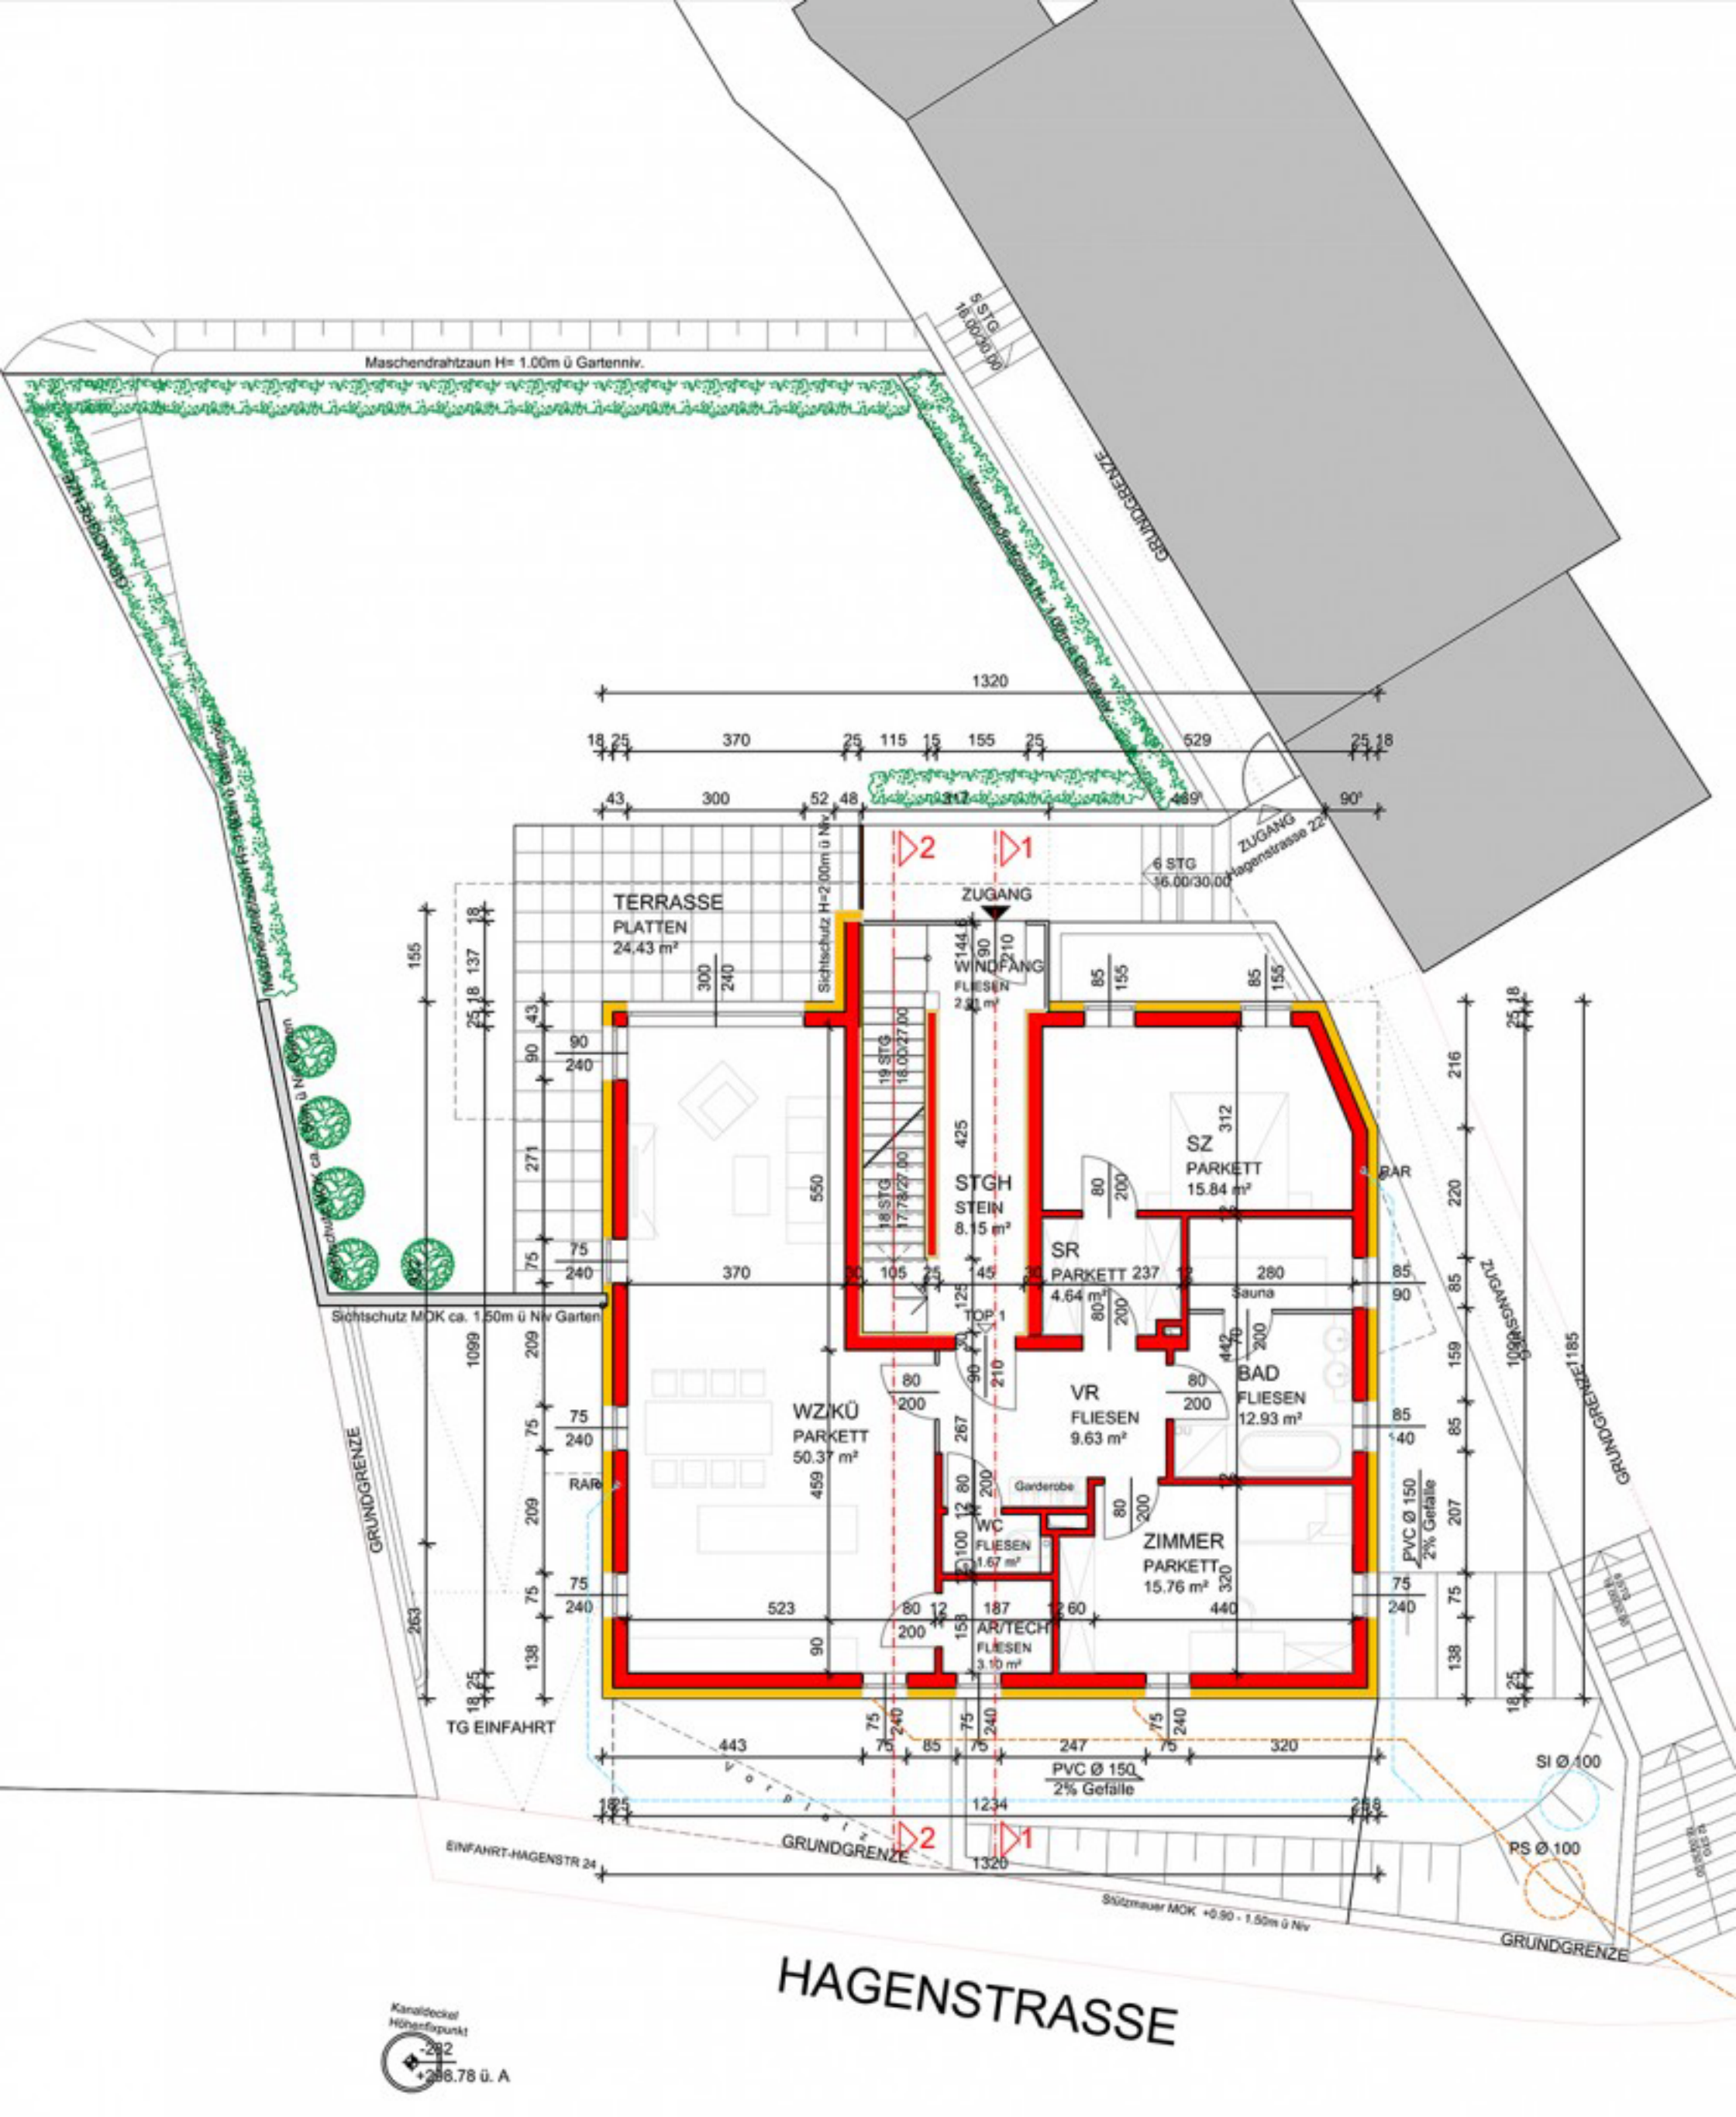

Maschendrahtzaun H= 1.00m ü Gartenniv.
GRUNDGRENZE
5 STG 16.00/30.00
1320
370
115
155
529
300
90°
ZUGANG Hagenstrasse 22
6 STG 16.00/30.00
TERRASSE
PLATTEN
24.43 m²
ZUGANG
WINDFANG
FLIESEN
19 STG 18.00/27.00
18 STG 17.78/27.00
STGH
STEIN
8.15 m²
SZ
PARKETT
15.84 m²
SR
PARKETT
4.64 m²
Sauna
TOP 1
WZ/KÜ
PARKETT
50.37 m²
VR
FLIESEN
9.63 m²
BAD
FLIESEN
12.93 m²
Garderobe
WC
FLIESEN
1.67 m²
ZIMMER
PARKETT
15.76 m²
AR/TECH
FLIESEN
3.10 m²
Sichtschutz H=2.00m ü Niv
Sichtschutz MOK ca. 1.50m ü Niv Garten
TG EINFAHRT
PVC Ø 150
2% Gefälle
SI Ø 100
PS Ø 100
EINFAHRT-HAGENSTR 24
Stützmauer MOK +0.90 - 1.50m ü Niv
HAGENSTRASSE
Kanaldeckel
Höhenfixpunkt